


FUNDERINGS- EN RIOLERINGSPLAN
 SCHAAL 1/50

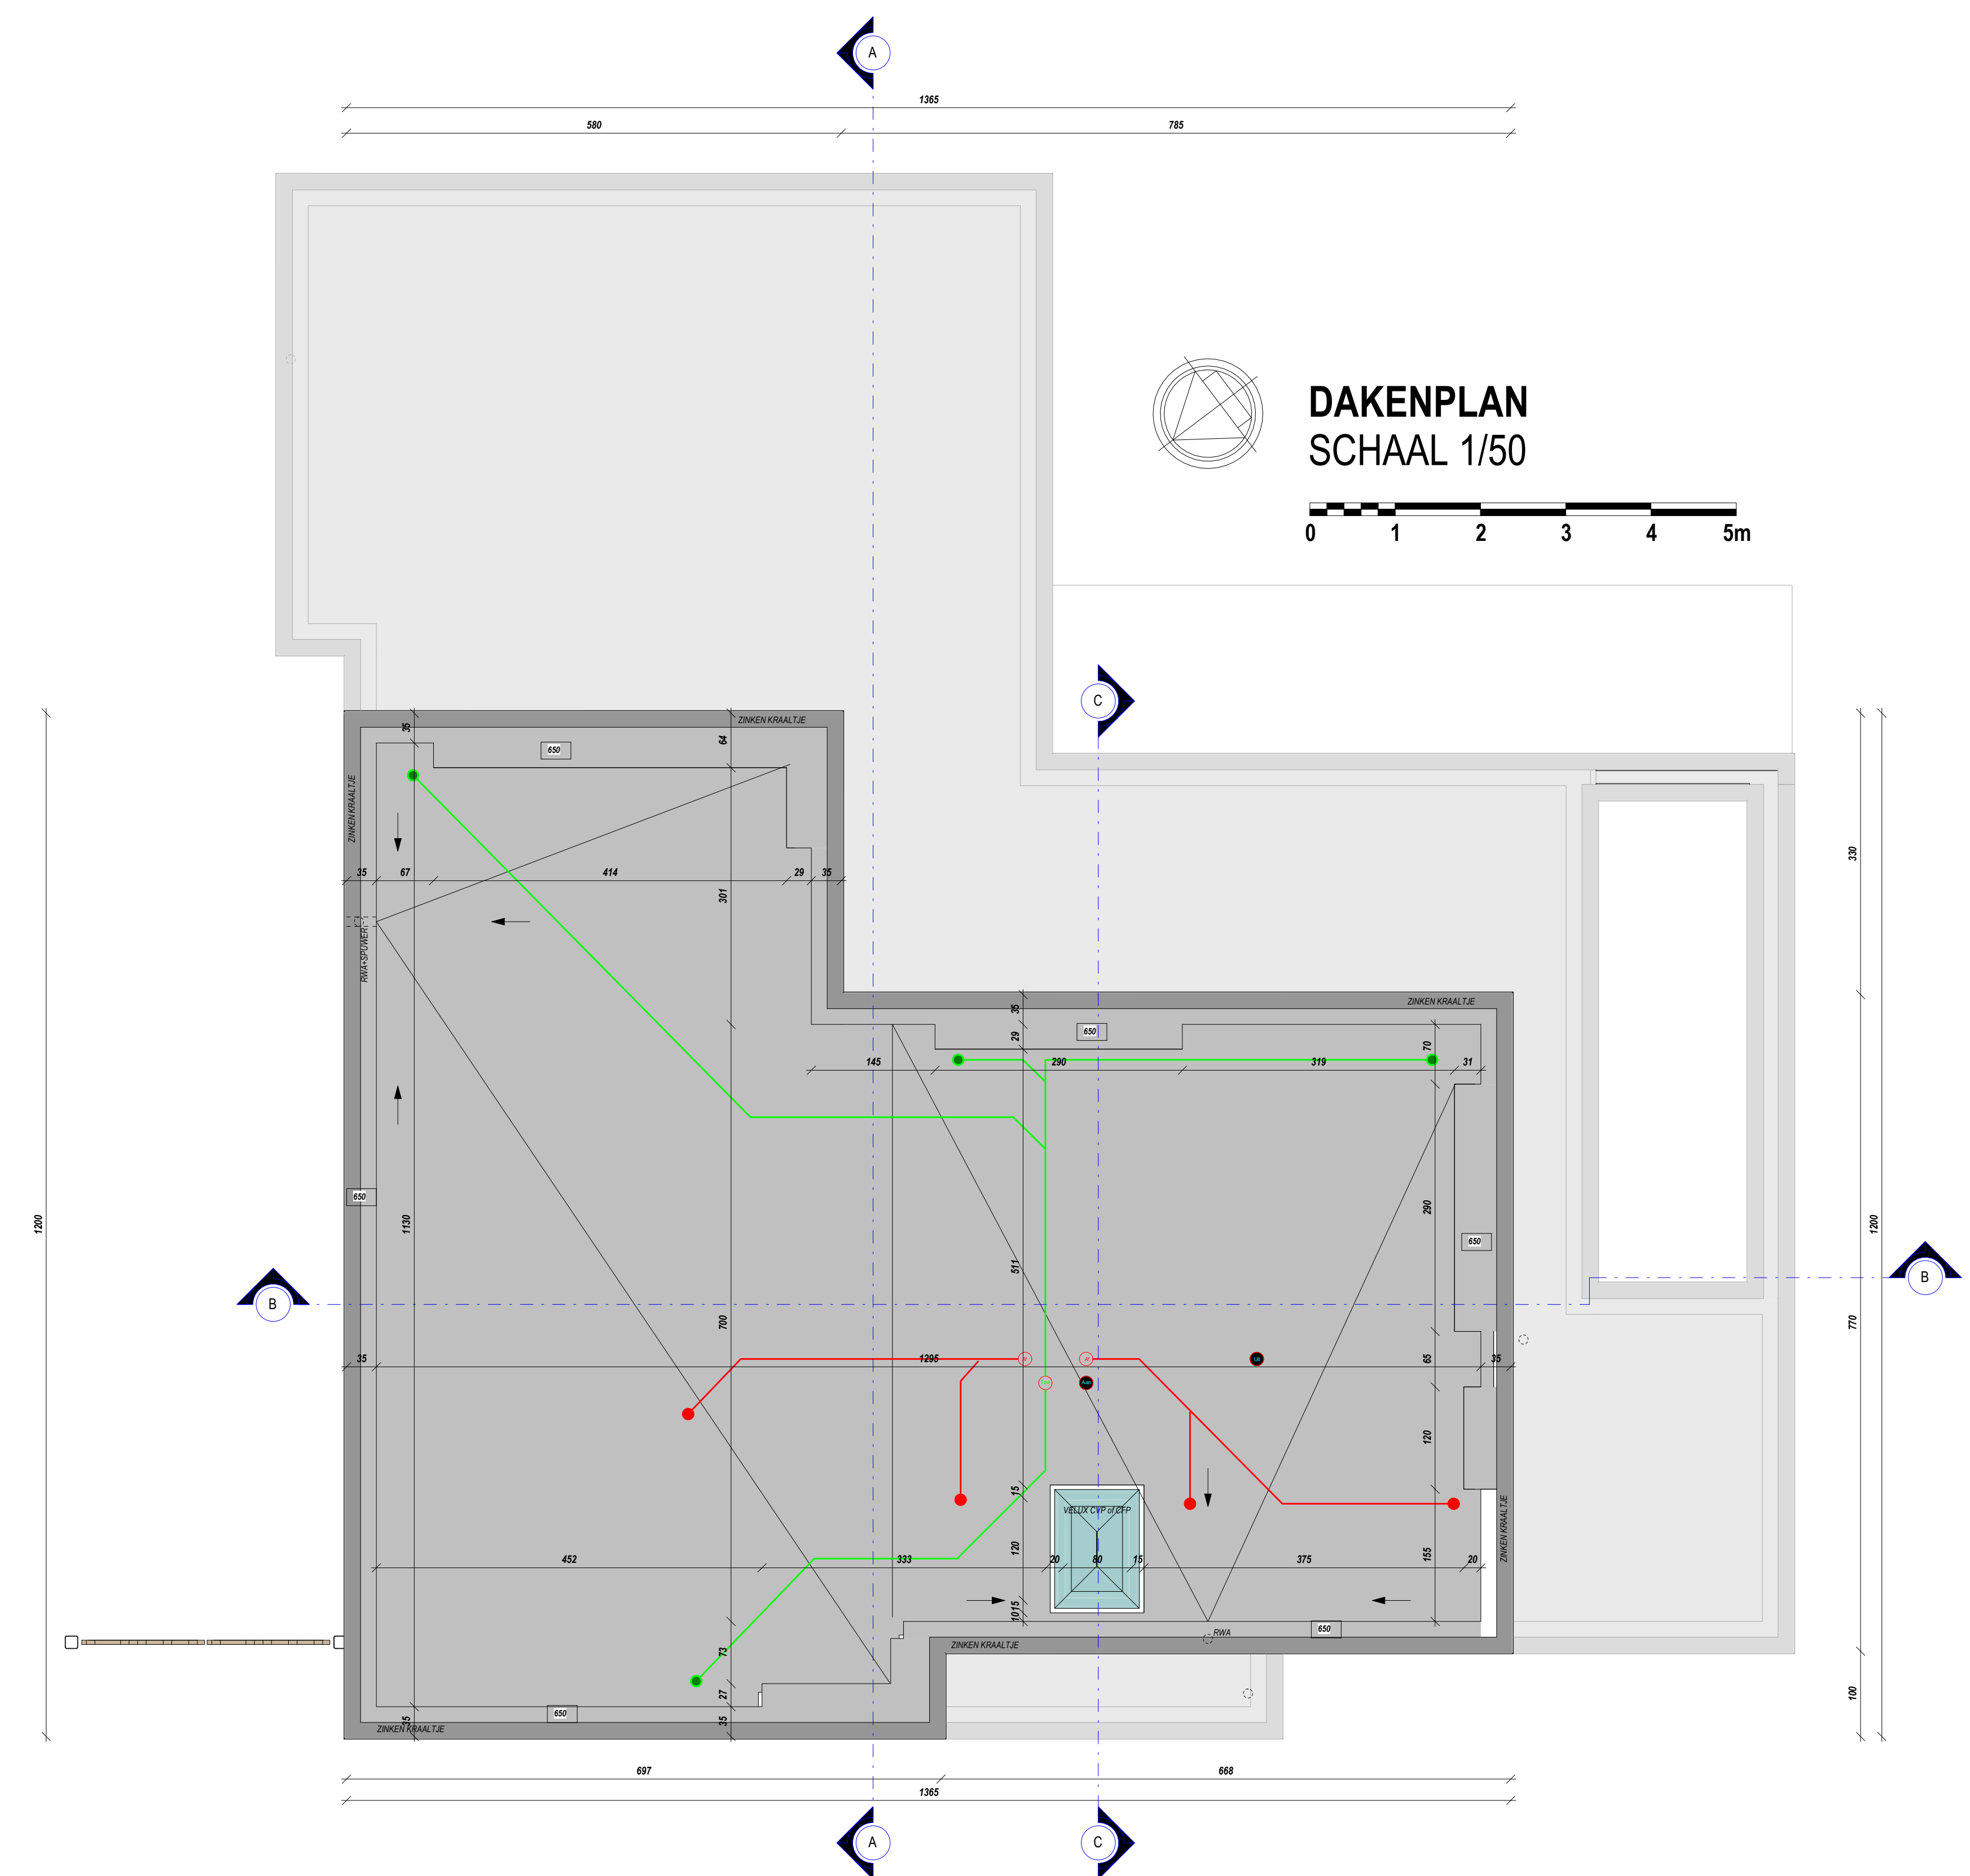

AARD: BOUWEN VAN EEN EENGEZINWONING		
PROVINCIE		
STAD		
STRAAT		
KADASTRALE INFO : LOT	Verkeersnr. : / Goedgekeurd : / Afgegeven aan : /	BPA nr. : / KB : / benaming : /

OPDRACHTGEVER(S)

WILZINGEN:	
A	
B	
C	
D	
E	
F	
G	
H	
I	

Bij ondertekening van de bouwplannen (incl. de inplanting) verklaart de opdrachtgever(s) zich akkoord met de inhoud ervan. Wijzigingen van de plannen dienen voor de bouwstart aan de architect te worden medegedeeld. De aanvang van de werken zonder de architect te vernemen, bepaalt de volledige verantwoordelijkheid van de eigenaar(s) voor mogelijke schade en gebreken, voortvloeiende uit deze onwetelijke handelingen (P3 18/168 - 6/271). Wijzigingen in uitvoering, met uitzondering van de goedkeuring, worden op kosten van de opdrachtgever(s) en aanvrager afgekeurd.

DE OPDRACHTGEVER(S)

STADS- of GEMEENTEBESTUUR
STEDENBOUW EN RUIMTELIJKE
ORDENING

DOSSIER	GETEKEND	DATUM	ANTAL PLANS: 4
---------	----------	-------	----------------